



1 生活設施棟一層平面圖
A2-06 A1 S:1/100 A3 S:1/200 U:CM

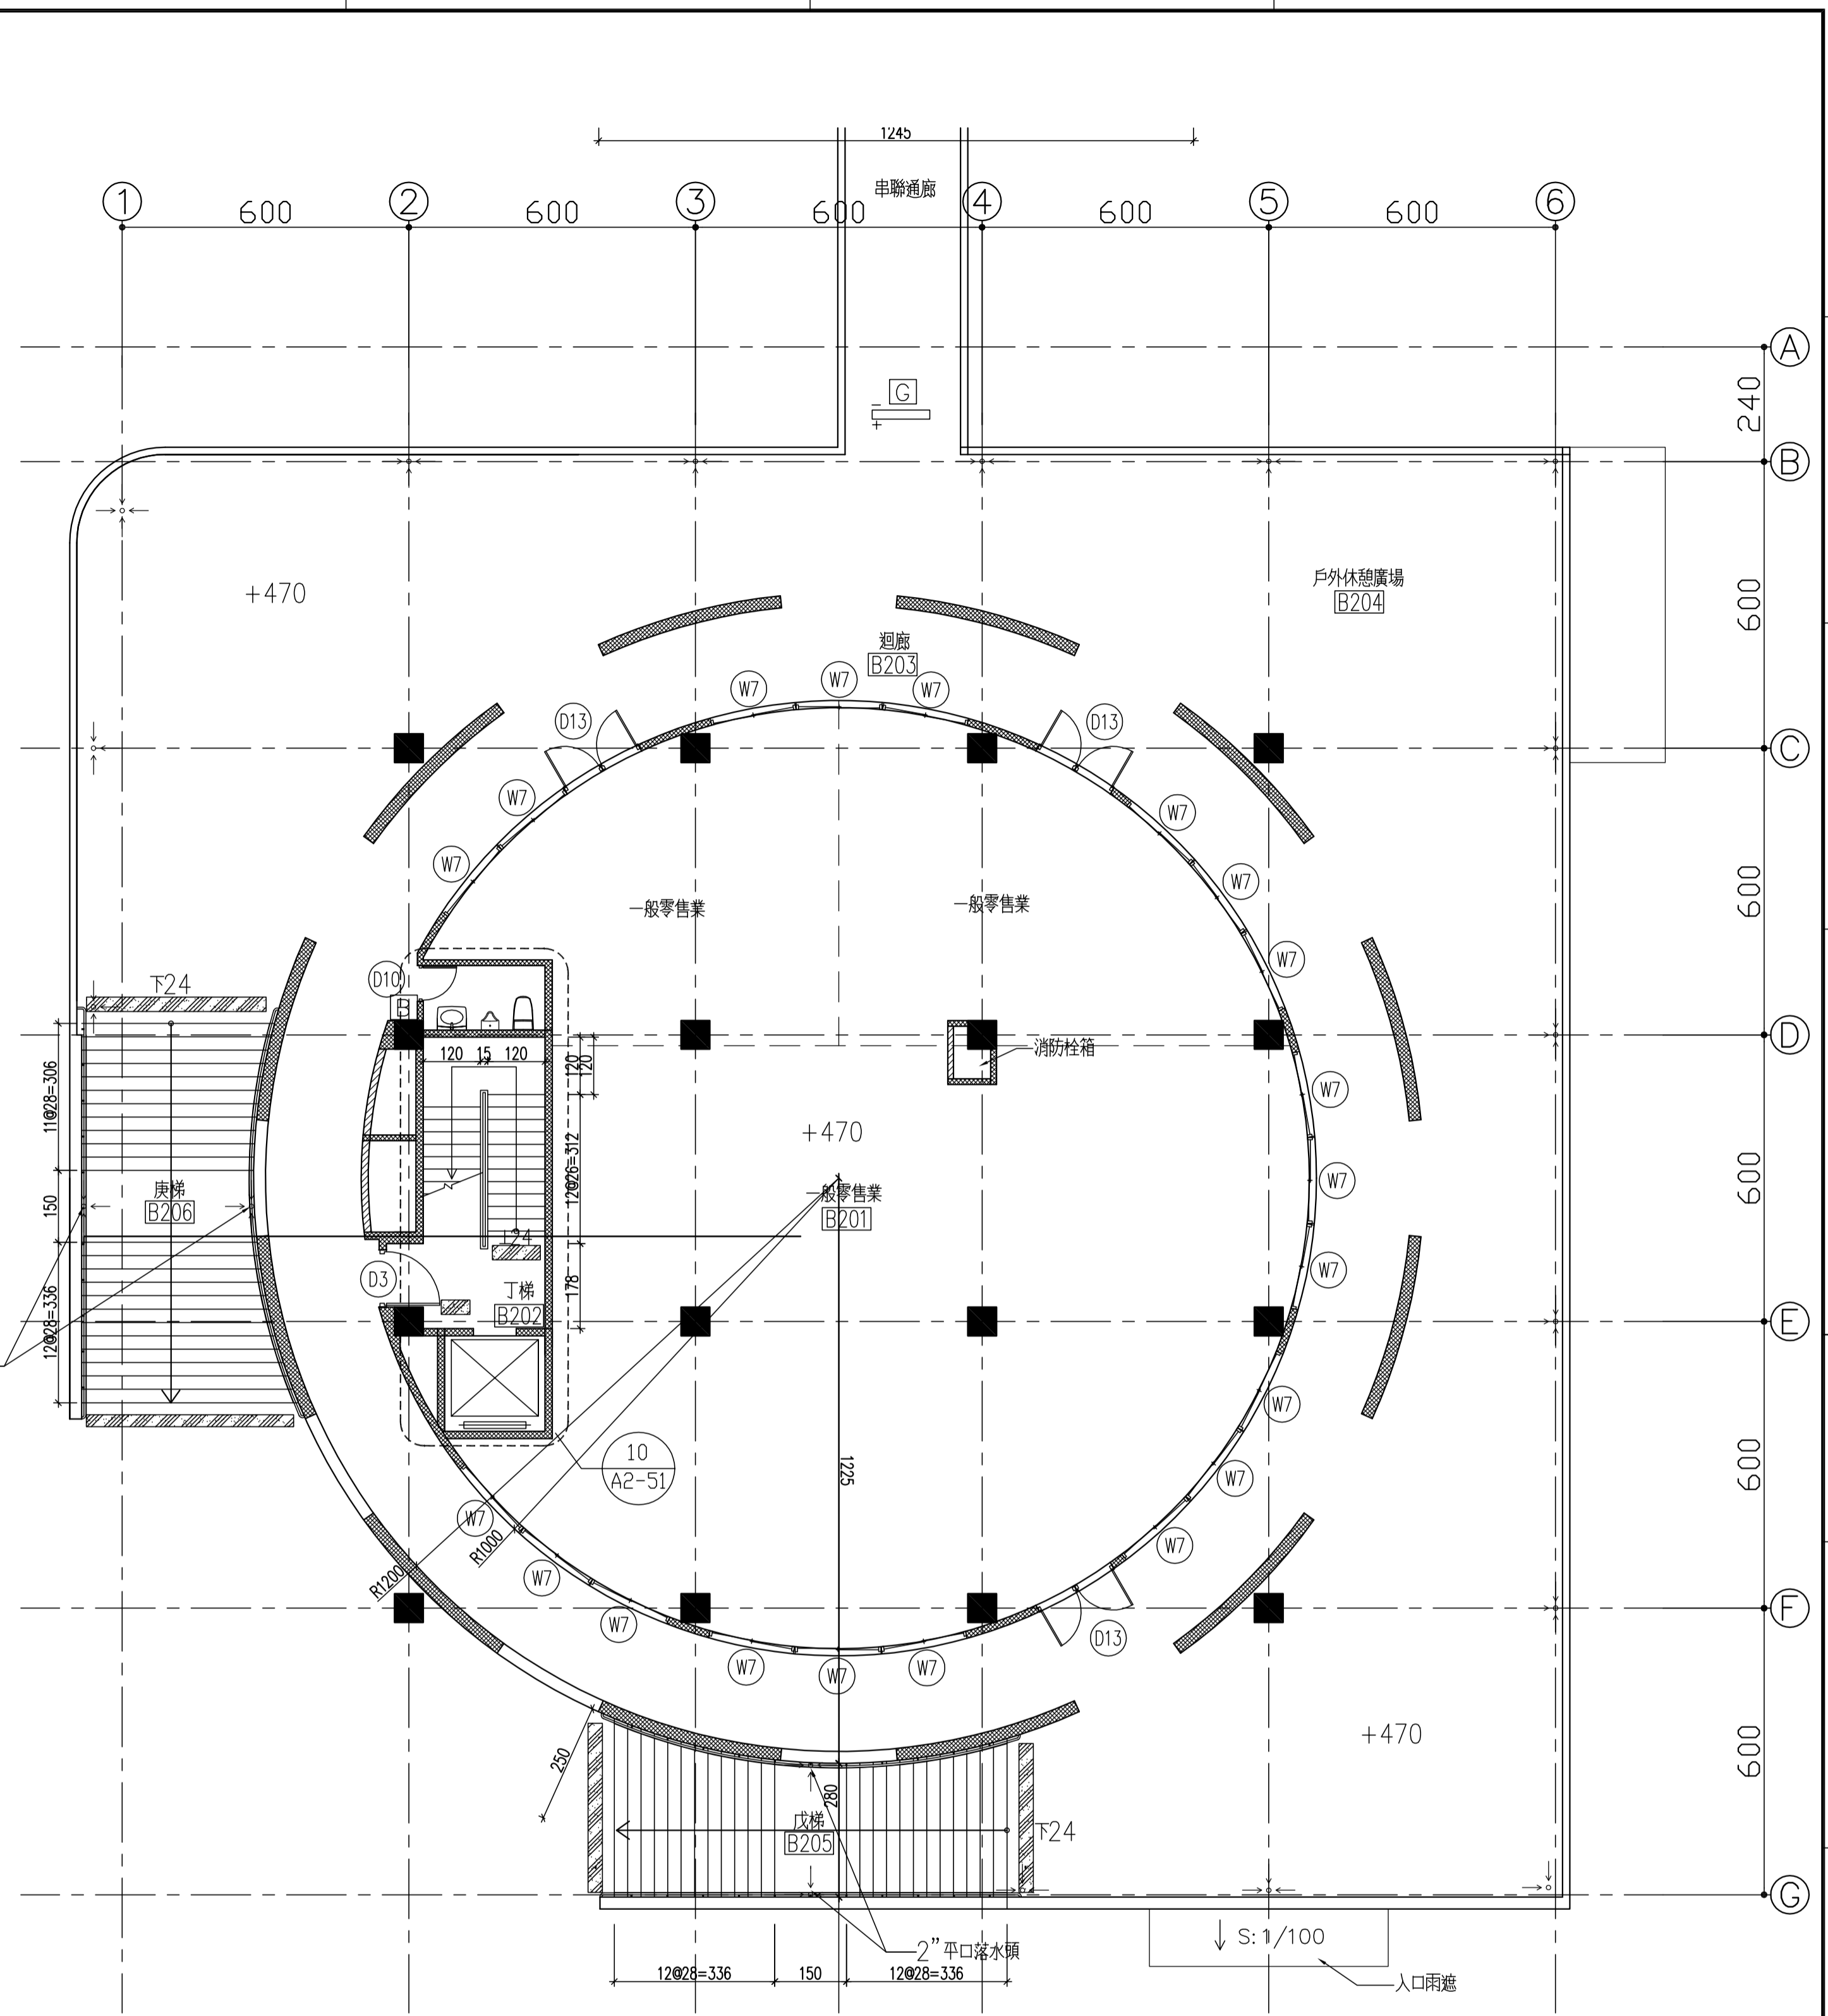

2 生活設施棟二層平面圖
A2-06 A1 S:1/100 A3 S:1/200 U:CM

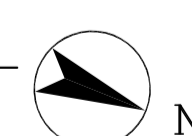

指標系統位置		
編號	名稱	數量
A	貼壁式科室名稱標示	4
B	貼壁式化妝室/茶水間標示	4
B1	懸臂式化妝室標示	2
E	貼壁式行動不便者電梯樓號	1
E1	懸臂式無障礙電梯標示	1
G	懸吊式方向指引標示	1

圖例

- 表結構相對設計高程 (結構淡水坡度詳圖面標示)
- RC. 層(15cm以上)
- 磚牆(1/2紅磚)
- 茶水頭, 送機經監造單位核可
- 樓梯行進方向指示 (上210→)

說明:
1. 屋面防水隔熱層詳 洩水坡度 1/100.
2. 2"Ø高腳鋼質落水頭接2"ØPVC管, 排至地面層排水溝.
3. 懸臂落水頭除另有標示外, 均為2"高腳鋼質落水頭。

張文正建築師事務所
台北市中山區吉林路379巷5號7樓
TEL: (02)25995896 FAX: (02)25995862

次別 NO.	日期 DATE	內容 DESCRIPTION


簽證 SEAL
張文正

工程名稱 PROJECT
聯合大學第二校區
學生宿舍新建工程

繪圖 DRAWN 陳若楠
核對 REVIEWED 葉務號
出圖 ISSUED FOR
日期 DATE 101.04.09

核准 APPROVED
圖名 DRAWING TITLE
生活設施棟一層, 二層平面圖
比例尺 SCALE
A3 S:1/200

圖號 DRAWING NO.
A2-06
張號 SHEET NO.

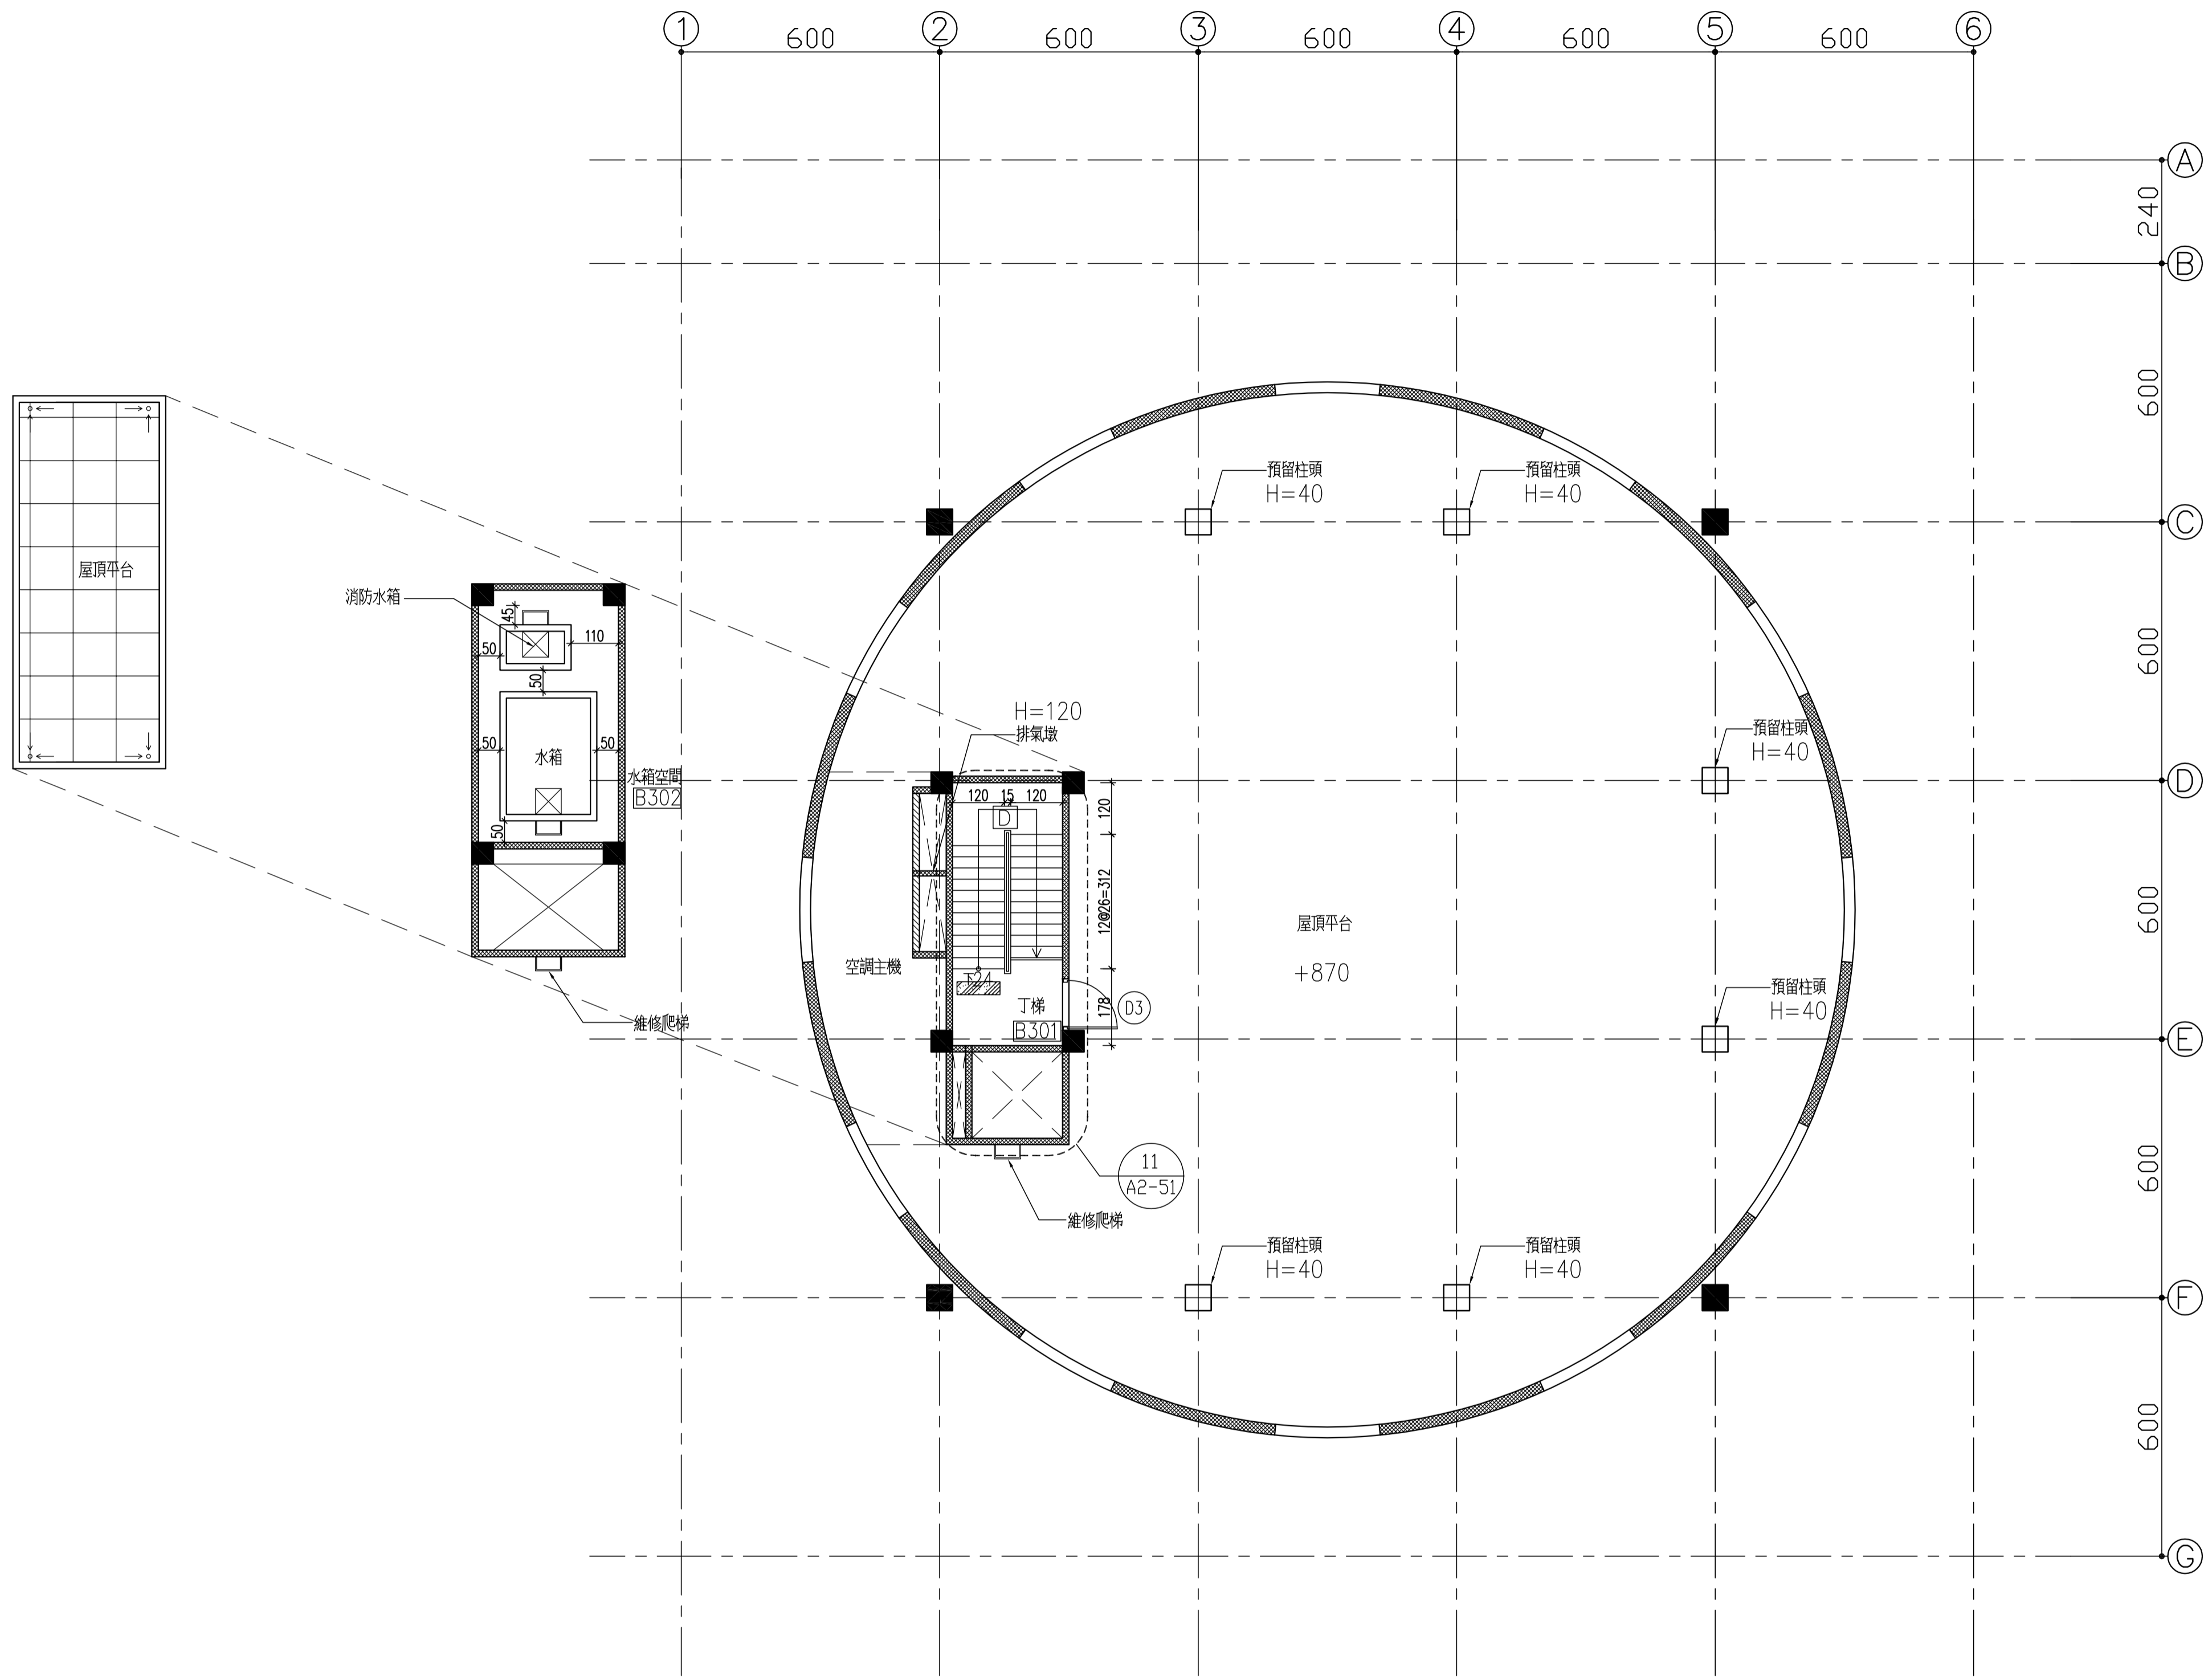

1 生活設施棟屋突一層平面圖
A2-07 A1 S:1/100 A3 S:1/200 U:CM



指標系統位置		
編號	名稱	數量
D	貼壁式上下樓層標示	1

<p>圖例</p> <ul style="list-style-type: none"> 表結構相對設計高程 (結構及水坡度詳圖面標示) RC 層 (15cm以上) 磚牆 (1/2B紅磚) 儲水頭, 送樣經監造單位核可 樓梯行進方向指示 (上2樓, 下2樓) 	<p>說明:</p> <ol style="list-style-type: none"> 屋面防水隔熱層詳 洩水坡度 1/100. 2"Ø高加鋼管儲水頭接2"ØPVC管, 掛至地面層排水溝. 覆蓋儲水頭除另有標示外, 均為2"高加鋼管儲水頭.
--	---

張文正建築師事務所 台北市中山區吉林路379巷5號7樓 TEL: (02)25995896 FAX: (02)25995862	次別 NO.	日期 DATE	內容 DESCRIPTION	簽證 SEAL	工程名稱 PROJECT 聯合大學第二校區 學生宿舍新建工程	繪圖 DRAWN 陳若楠	核准 APPROVED	圖名 DRAWING TITLE 生活設施棟屋突一層平面圖	圖號 DRAWING NO. A2-07
							核對 REVIEWED	業務號 JOB NO. A-10003	比例尺 SCALE A3 S:1/200
						出圖 ISSUED FOR	日期 DATE 101.04.09		